




COMUNE DI ARCORE
Provincia di Monza e Brianza
Servizio Organizzazione e Staff
Ufficio Cultura

TARIFE SERVIZI CULTURALI ANNO 2022

AFFITTO SPAZI VILLA BORROMEO D'ADDA

SALA PRANZO	TARIFFA PER 1 GIORNO (OLTRE IVA)	TARIFFA PER OGNI GIORNO IN PIÙ (OLTRE IVA)
Eventi con finalità commerciali (seminari, convegni, riunioni, mostre, corsi, ecc.)	€ 2.000,00	€ 300,00
Eventi con finalità pubbliche ad opera di privati (mostre, presentazione libri, ecc.), con ingresso libero	€ 1.500,00	€ 250,00
Eventi con finalità pubbliche promosse da enti/associazioni senza scopo di lucro. (rimborso forfettario per spese di climatizzazione, energia, pulizia, guardiana) (*)	€ 350,00	€ 50,00
Eventi con finalità pubbliche promosse da enti/associazioni senza scopo di lucro con sede nel Comune di Arcore e iscritte all'Albo delle associazioni del Comune, per attività in collaborazione con il Comune di Arcore	€ 175,00	€ 25,00
SALA DELLE COLONNE	TARIFFA PER 1 GIORNO (OLTRE IVA)	TARIFFA PER OGNI GIORNO IN PIÙ (OLTRE IVA)
Eventi con finalità commerciali (seminari, convegni, riunioni, mostre, corsi, ecc.)	€ 1.800,00	€ 300,00
Eventi con finalità pubbliche ad opera di privati (mostre, presentazione libri, ecc.), con ingresso libero	€ 1.000,00	€ 170,00
Eventi con finalità pubbliche promosse da enti/associazioni senza scopo di lucro. (rimborso forfettario per spese di climatizzazione, energia, pulizia, guardiana) (*)	€ 350,00	€ 50,00
Eventi con finalità pubbliche promosse da enti/associazioni senza scopo di lucro con sede nel Comune di Arcore e iscritte all'Albo delle associazioni del Comune, per attività in collaborazione con il Comune di Arcore	€ 175,00	€ 25,00
SALA GIARDINO D'INVERNO	TARIFFA PER 1 GIORNO (OLTRE IVA)	TARIFFA PER OGNI GIORNO IN PIÙ (OLTRE IVA)
Eventi con finalità commerciali (seminari, convegni, riunioni, mostre, corsi, ecc.)	€ 2.500,00	€ 400,00
Eventi con finalità pubbliche ad opera di privati (mostre, presentazione libri, ecc.), con ingresso libero	€ 2.000,00	€ 300,00
Eventi con finalità pubbliche promosse da enti/associazioni senza scopo di lucro. (rimborso forfettario per spese di climatizzazione, energia, pulizia, guardiana) (*)	€ 350,00	€ 50,00
Eventi con finalità pubbliche promosse da enti/associazioni senza scopo di lucro con sede nel Comune di Arcore e iscritte all'Albo delle associazioni del Comune, per attività in collaborazione con il Comune di Arcore	€ 175,00	€ 25,00
SEMINTERRATO (SPAZIO ESPOSITIVO)	TARIFFA PER 1 GIORNO (OLTRE IVA)	TARIFFA PER OGNI GIORNO IN PIÙ (OLTRE IVA)

Eventi con finalità commerciali (seminari, convegni, riunioni, mostre, corsi, ecc.)	€ 1.000,00	€ 170,00
Eventi con finalità pubbliche ad opera di privati (mostre, presentazione libri, ecc.), con ingresso libero	€ 1.000,00	€ 170,00
Eventi con finalità pubbliche promosse da enti/associazioni senza scopo di lucro. (rimborso forfettario per spese di climatizzazione, energia, pulizia, guardiania) (*)	€ 350,00	€ 50,00
Eventi con finalità pubbliche promosse da enti/associazioni senza scopo di lucro con sede nel Comune di Arcore e iscritte all'Albo delle associazioni del Comune, per attività in collaborazione con il Comune di Arcore	€ 175,00	€ 25,00
PRIMO PIANO (limitatamente alle sale evidenziate nella piantina)	TARIFFA PER 1 GIORNO (OLTRE IVA)	TARIFFA PER OGNI GIORNO IN PIÙ (OLTRE IVA)
Eventi con finalità commerciali (seminari, convegni, riunioni, mostre, corsi, ecc.)	€ 1.000,00	€ 200,00
Eventi con finalità pubbliche ad opera di privati (mostre, presentazione libri, ecc.), con ingresso libero	€ 1.000,00	€ 200,00
Eventi con finalità pubbliche promosse da enti/associazioni senza scopo di lucro. (rimborso forfettario per spese di climatizzazione, energia, pulizia, guardiania) (*)	€ 400,00	€ 60,00
Eventi con finalità pubbliche promosse da enti/associazioni senza scopo di lucro con sede nel Comune di Arcore e iscritte all'Albo delle associazioni del Comune, per attività in collaborazione con il Comune di Arcore	€ 200,00	€ 30,00
SERVIZI FOTOGRAFICI/ RIPRESE CINEMATOGRAFICHE/ VIDEO	TARIFFA PER 1 GIORNO (OLTRE IVA)	TARIFFA PER OGNI GIORNO IN PIÙ (OLTRE IVA)
Riprese interno (solo un locale a scelta) ed esterno	€ 1.000,00	€ 170,00
Riprese di più locali interni	€ 1.500,00	€ 250,00
Riprese solo esterno (Parco)	€ 600,00	€ 100,00
Seminterrato	€ 800,00	€ 100,00
LOCALE SERVIZIO CATERING	TARIFFA PER 1 GIORNO (OLTRE IVA)	TARIFFA PER OGNI GIORNO IN PIÙ (OLTRE IVA)
Utilizzo locale servizio catering	€ 800,00	
RICHIESTA DI UTILIZZO DI PIÙ SALE	TARIFFA PER 1 GIORNO (OLTRE IVA)	TARIFFA PER OGNI GIORNO IN PIÙ (OLTRE IVA)
Evento con l'uso di sala da pranzo, sala giardino di inverno, locale servizio catering	€ 3.500,00	€ 1.500,00
Evento con l'uso di sala da pranzo, sala giardino di inverno, sala delle colonne, locale servizio catering	€ 5.000,00	€ 2.000,00
Evento con l'uso di sala da pranzo, giardino di inverno, sala delle colonne, locale servizio catering per abbonamento annuale da 6 a 10 ingressi	€ 4.000,00 per singolo utilizzo	€ 1.500,00
Evento con l'uso del seminterrato e sale primo piano	€ 2.000,00	€ 350,00
Evento con l'uso del seminterrato, sala giardino d'inverno e sale primo piano	€ 3.500,00	€ 500,00

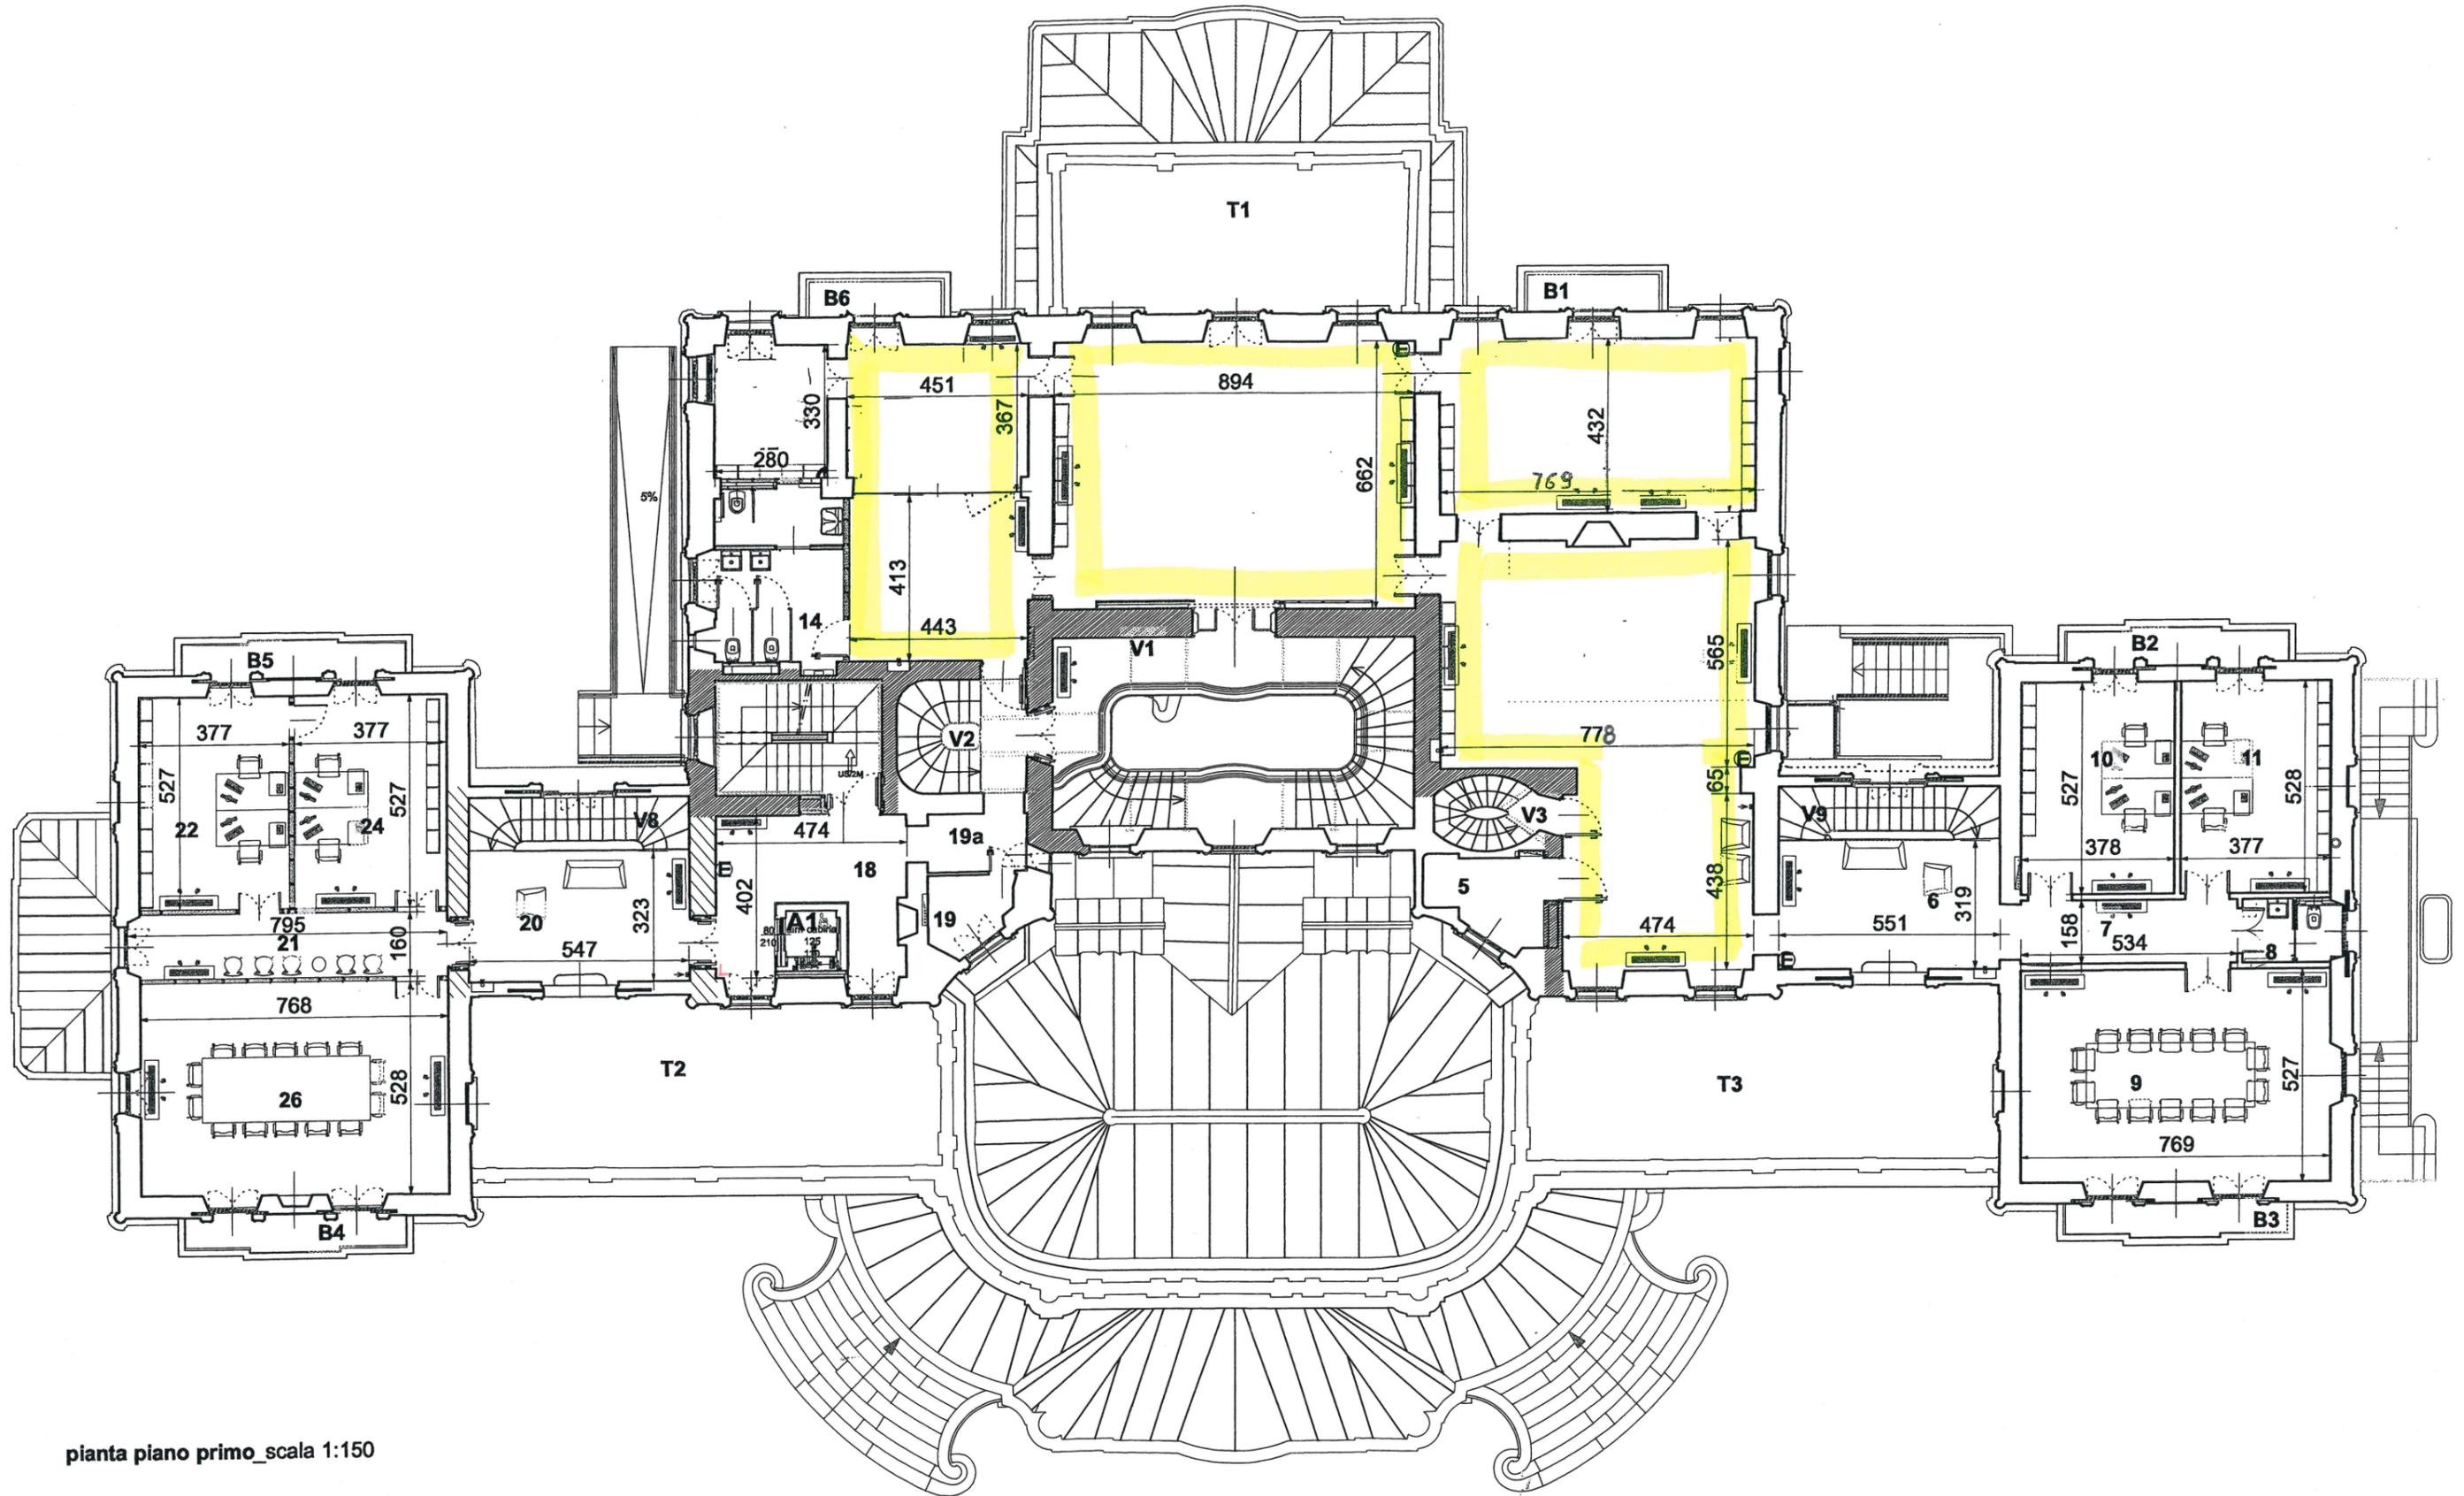

pianta piano primo_scala 1:150

AVB4

RECUPERO FUNZIONALE DELL'IMMOBILE
VILLA BORROMEO D'ADDA
ARCORE_MB

COMITENTE
COMUNE DI ARCORE_MB
R.U.P. Arch. Roberto Parolini
Largo V. Vela 1, 20862 Arcore (MB)

DIREZIONE LAVORI
ALFONSO FEMIA*AF517
ATELIER(S)

DL OPERATIVA
RESTAURIO
Arch. Rosy Toma
Edificio 16, Viale Sarca 336F, 20126 Milano
info@architettotoma .it

DI OPERATIVA
STRUTTURE IMPIANTI
FOR engineering architecture
piazzetta lagrange 1, 10123 Torino
www.for-arch.com info @ for-arch.com

IMPRESA
Italiana costruzioni s.p.a
via A. Stoppani 15, 00197 Roma
roma@italianacostruzionispa .it
piazza della Repubblica 30, 20124 Milano
milano@italianacostruzionispa .it



oggetto tavola		data consegna: xx/xx/2017		scala: 1:150	TAVOLA
Piano primo					ADLdtg00x.xxa
rev.	data	redatto	verificato	approvato	oggetto rev.
a	171130	elm	ls	AF517/sc	prima emissione